


I.S.S. "G.B. Pentasuglia" - Matera



INGRESSI COVID E PIANO DI EVACUAZIONE - SEDE DI VIA GRAVINA

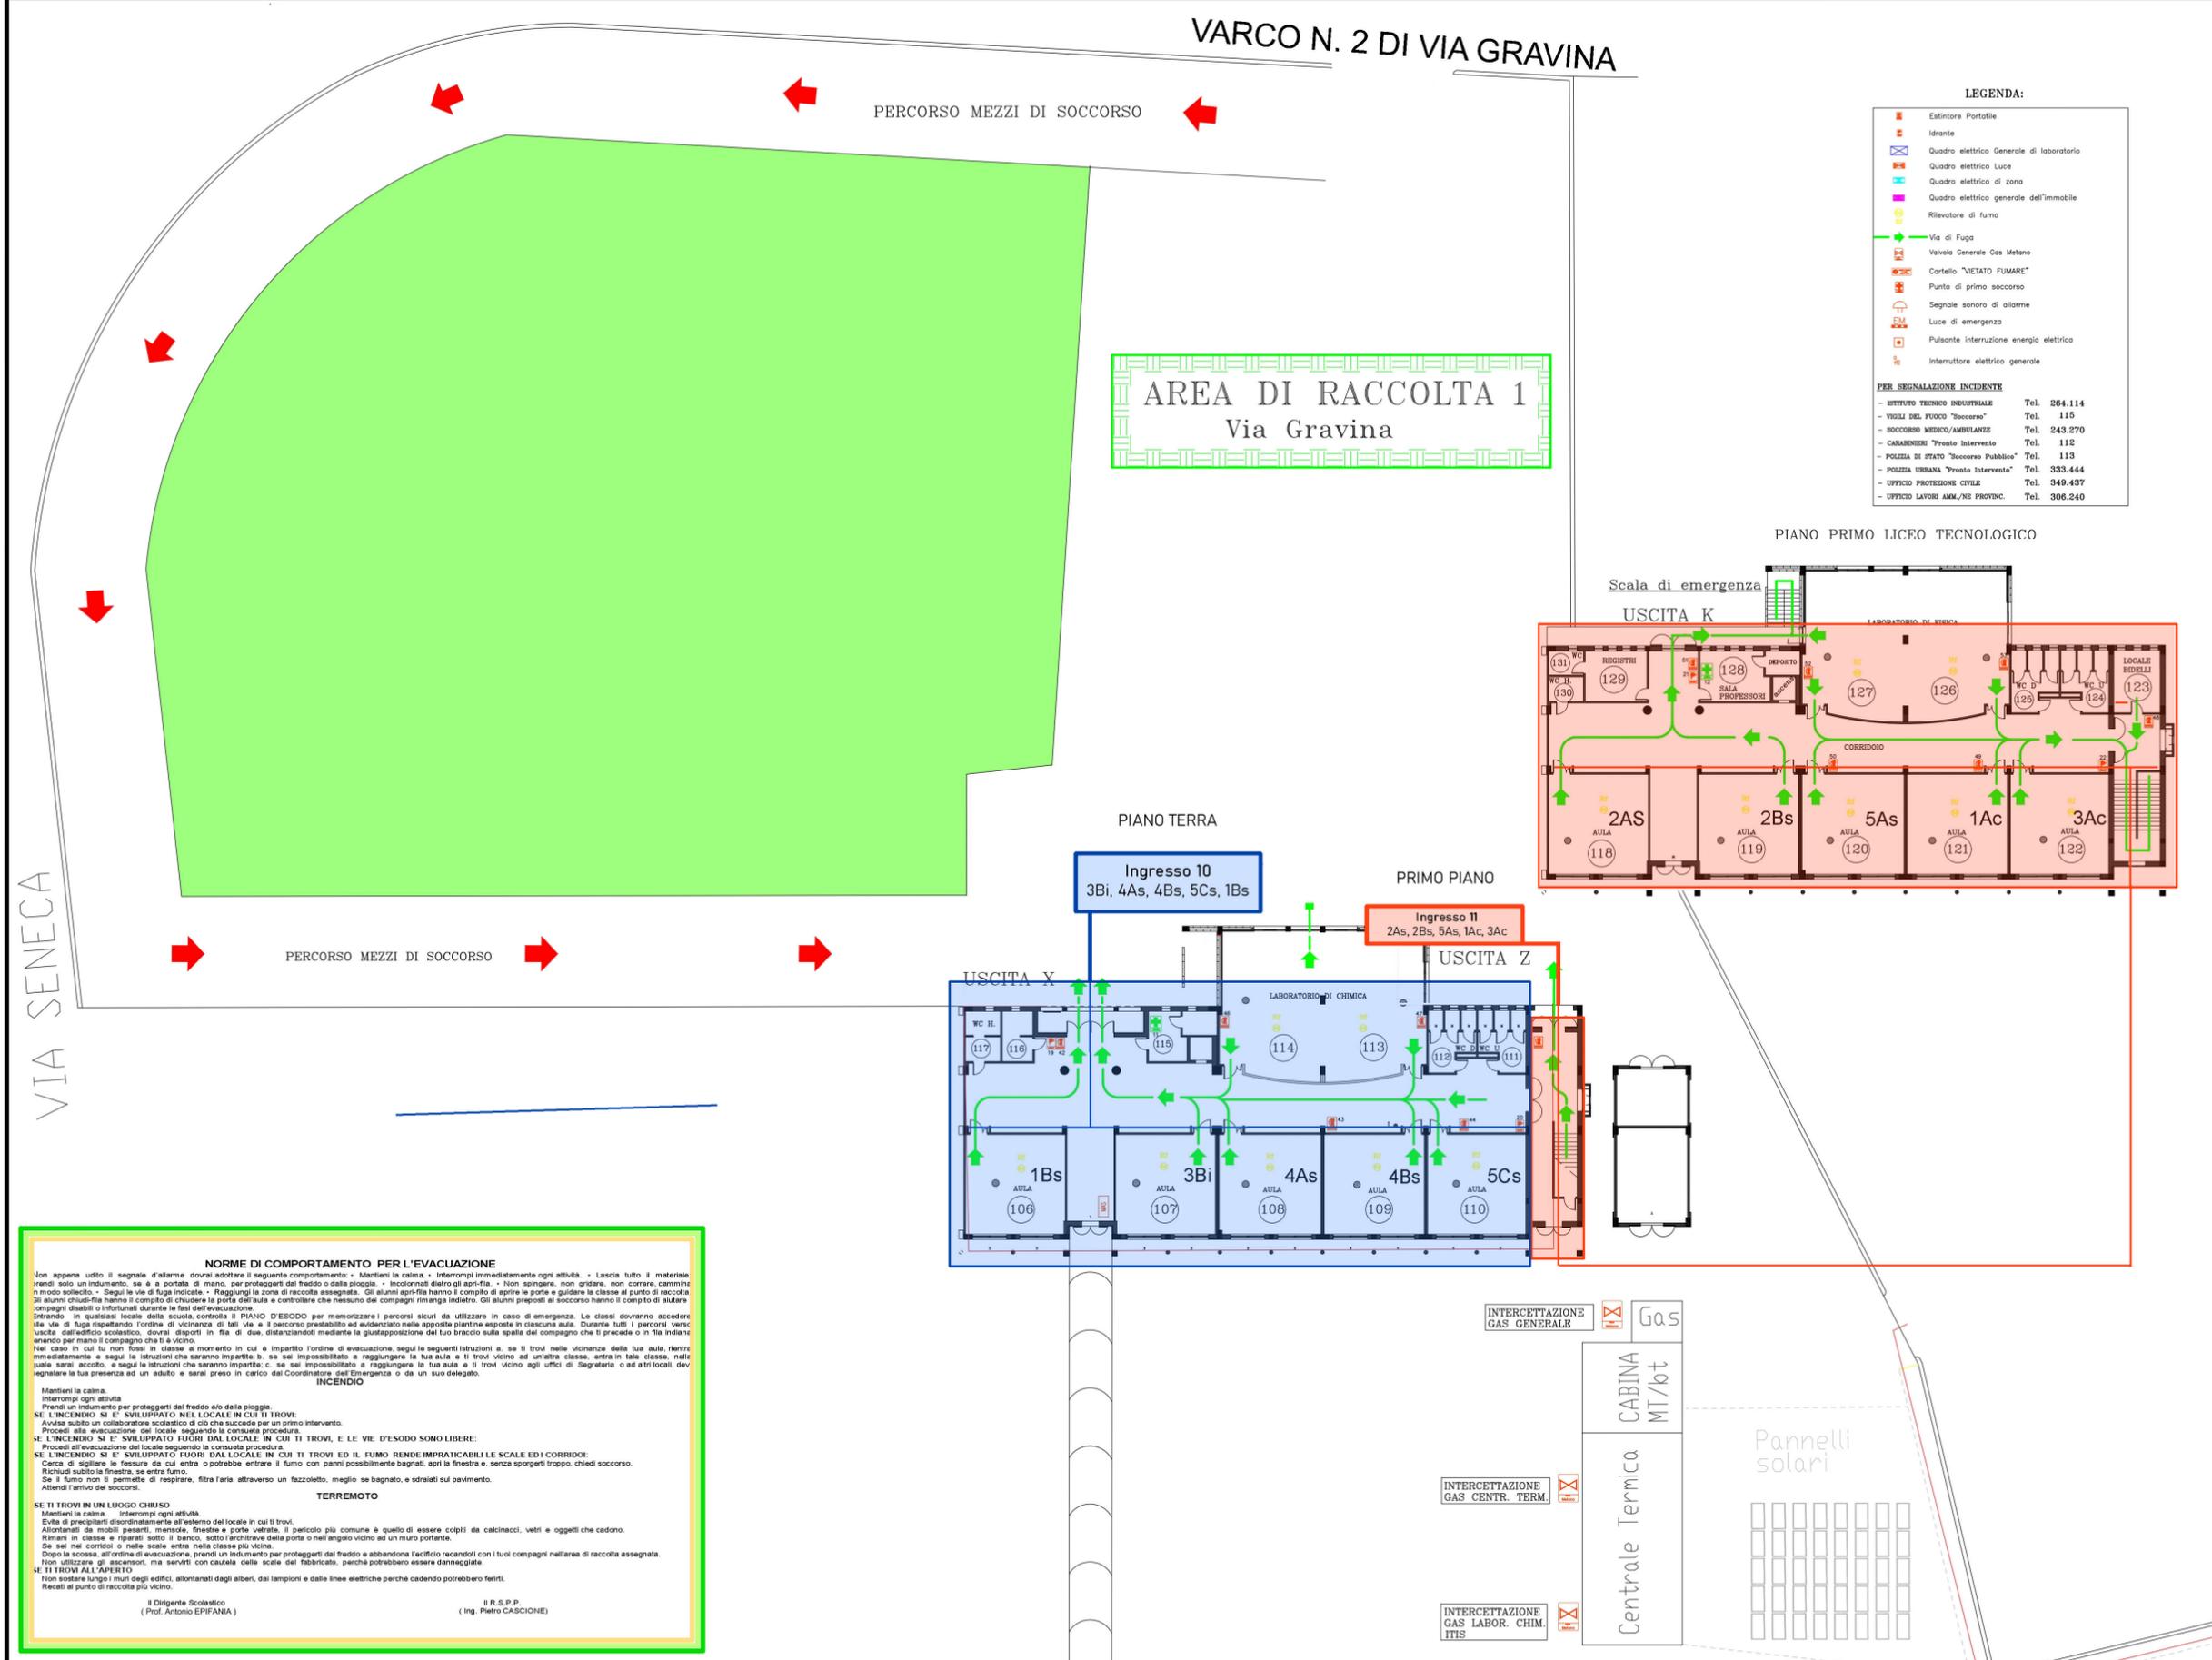

AREA DI RACCOLTA 1
Via Gravina

- LEGENDA:**
- Estintore Portatile
 - Idrante
 - Quadro elettrico Generale di laboratorio
 - Quadro elettrico Luce
 - Quadro elettrico di zona
 - Quadro elettrico generale dell'immobile
 - Rilevatore di fumo
 - Via di Fuga
 - Valvola Generale Gas Metano
 - Cartello "VIETATO FUMARE"
 - Punto di primo soccorso
 - Segnale sonoro di allarme
 - Luce di emergenza
 - Pulsante interruzione energia elettrica
 - Interruttore elettrico generale
- PER SEGNALAZIONE INCIDENTE**
- ISTITUTO TECNICO INDUSTRIALE Tel. 264.114
 - VIGILI DEL FUOCO "Soccorso" Tel. 115
 - SOCCORSO MEDICO/AMBULANZE Tel. 243.270
 - CARABINIERI "Pronto Intervento" Tel. 112
 - POLIZIA DI STATO "Soccorso Pubblico" Tel. 113
 - POLIZIA URBANA "Pronto Intervento" Tel. 333.444
 - UFFICIO PROTEZIONE CIVILE Tel. 349.437
 - UFFICIO LAVORI ANM/NE PROVINC. Tel. 306.240

PIANO PRIMO LICEO TECNOLOGICO

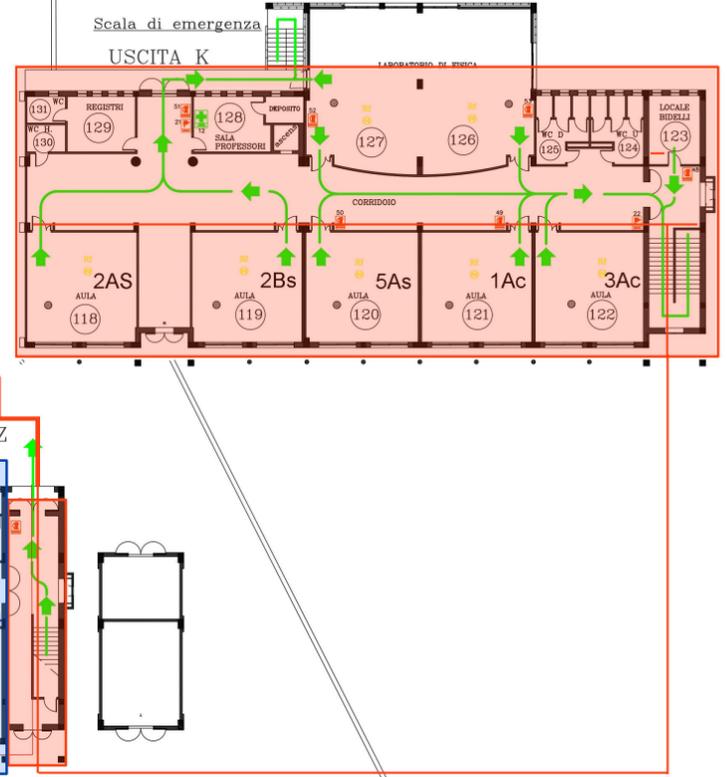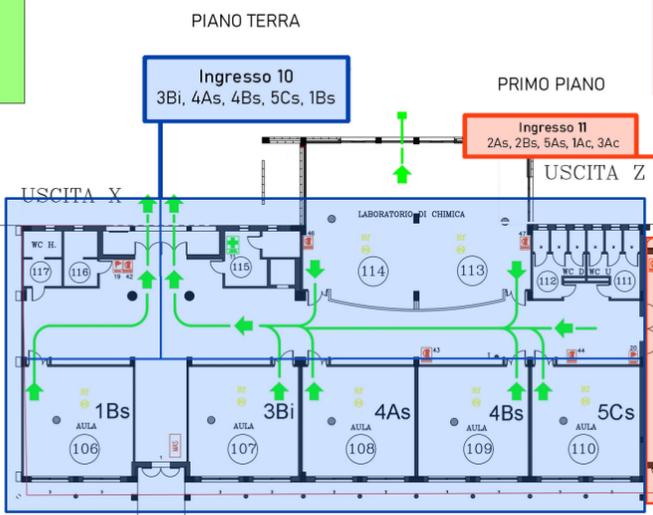

NORME DI COMPORTAMENTO PER L'EVACUAZIONE

Non appena udito il segnale d'allarme dovrà adottare il seguente comportamento: - Mantieni la calma - interrompi immediatamente ogni attività - Lascia tutto il materiale rendi solo un indumento, se è a portata di mano, per proteggerti dal freddo o dalla pioggia. - Incolonnati dietro gli apriti. - Non spingere, non gridare, non correre, cammina in modo sollecito. - Segui la via di fuga indicata. - Raggiungi la zona di raccolta assegnata. Gli alunni apriti hanno il compito di aprire le porte e guidare la classe al punto di raccolta. Gli alunni quadripartiti hanno il compito di chiudere la porta dell'aula e controllare che nessuno dei compagni rimanga indietro. Gli alunni preposti al soccorso hanno il compito di aiutare i compagni disabili o infortunati durante le fasi dell'evacuazione.

Intendo: in qualsiasi locale della scuola, controllo il PIANO D'ESODO per memorizzare i percorsi sicuri da utilizzare in caso di emergenza. Le classi dovranno accedere alle vie di fuga rispettando l'ordine di vicinanza di tali vie e il percorso prestabilito ed evidenziato nelle apposite piantine appese in ciascuna aula. Durante tutti i percorsi verso l'uscita dell'edificio scolastico, dovrà dipartirsi in file di due, distanziandosi mediante la giusta posizione del tuo braccio sulla spalla del compagno che ti precede o in fila indiana andando per mano il compagno che ti è vicino.

Nel caso in cui tu non fossi in classe al momento in cui è impartito l'ordine di evacuazione, segui le seguenti istruzioni: a. se ti trovi nella vicinanza della tua aula, rientra immediatamente e segui le istruzioni che saranno impartite; b. se sei impossibilitato a raggiungere la tua aula e ti trovi vicino ad un'altra classe, entra in tale classe, nell'aula sarai accolto, e segui le istruzioni che saranno impartite; c. se sei impossibilitato a raggiungere la tua aula e ti trovi vicino agli uffici di Segreteria o ad altri locali, dev segnalare la tua presenza ad un adulto e sarai preso in carico dal Coordinatore dell'Emergenza o da un suo delegato.

INCENDIO

Mantieni la calma. interrompi ogni attività

Ritieni un indumento per proteggerti dal freddo o dalla pioggia.

SE L'INCENDIO SI E' SVILUPPATO NEL LOCALE IN CUI TI TROVI:
Avvisa subito un collaboratore scolastico di ciò che succede per un primo intervento.
Procedi alla evacuazione del locale seguendo la consueta procedura.

SE L'INCENDIO SI E' SVILUPPATO FUORI DAL LOCALE IN CUI TI TROVI, E LE VIE D'ESODO SONO LIBERE:
Procedi all'evacuazione del locale seguendo la consueta procedura.

SE L'INCENDIO SI E' SVILUPPATO FUORI DAL LOCALE IN CUI TI TROVI ED IL FUMO RENDE IMPRATICABILI LE SCALE ED I CORRIDOI:
Cerca di sigillare le fessure da cui entra o potrebbe entrare il fumo con panni possibilmente bagnati, apri la finestra e, senza sporgerti troppo, chiedi soccorso.
Richiudi subito la finestra, se entra fumo.
Se il fumo non ti permette di respirare, filtra l'aria attraverso un fazzoletto, meglio se bagnato, e sdraiati sul pavimento.
Attendi il arrivo del soccorso.

TERREMOTO

SE TI TROVI IN UN LUOGO CHIUSO
Mantieni la calma. interrompi ogni attività.
Evita di precipitarti disordinatamente all'esterno del locale in cui ti trovi.
Allontanati da mobili pesanti, mensole, finestre e porte vetrate. Il pericolo più comune è quello di essere colpiti da calcinacci, vetri e oggetti che cadono.
Rimani in classe e riparati sotto il banco, sotto l'architrave della porta o nell'angolo vicino ad un muro portante.
Se sei nei corridoi o nelle scale, entra nella classe più vicina.
Dopo la scossa, all'ordine di evacuazione, prendi un indumento per proteggerti dal freddo e abbandona l'edificio recandoti con i tuoi compagni nell'area di raccolta assegnata.
Non utilizzare gli ascensori, ma serviti con cautela della scala del fabbricato, perché potrebbero essere danneggiati.

SE TI TROVI ALL'APERTO
Non sostare lungo i muri degli edifici, allontanati dagli alberi, dai lampioni e dalle linee elettriche perché cadendo potrebbero ferirti.
Recati al punto di raccolta più vicino.

Il Dirigente Scolastico
(Prof. Antonio EPIFANIA)

Il R.S.P.P.
(Ing. Pietro CASCIONE)

INTERCETTAZIONE GAS GENERALE

Gas

CABINA MT/ft

Centrale Termica

INTERCETTAZIONE GAS CENTR. TERM.

INTERCETTAZIONE GAS LABOR. CHIM. ITIS

