


I.S.S. "G.B. Pentasuglia" - Matera

INGRESSI COVID E PIANO DI EVACUAZIONE - SEDE DI VIA MATTEI

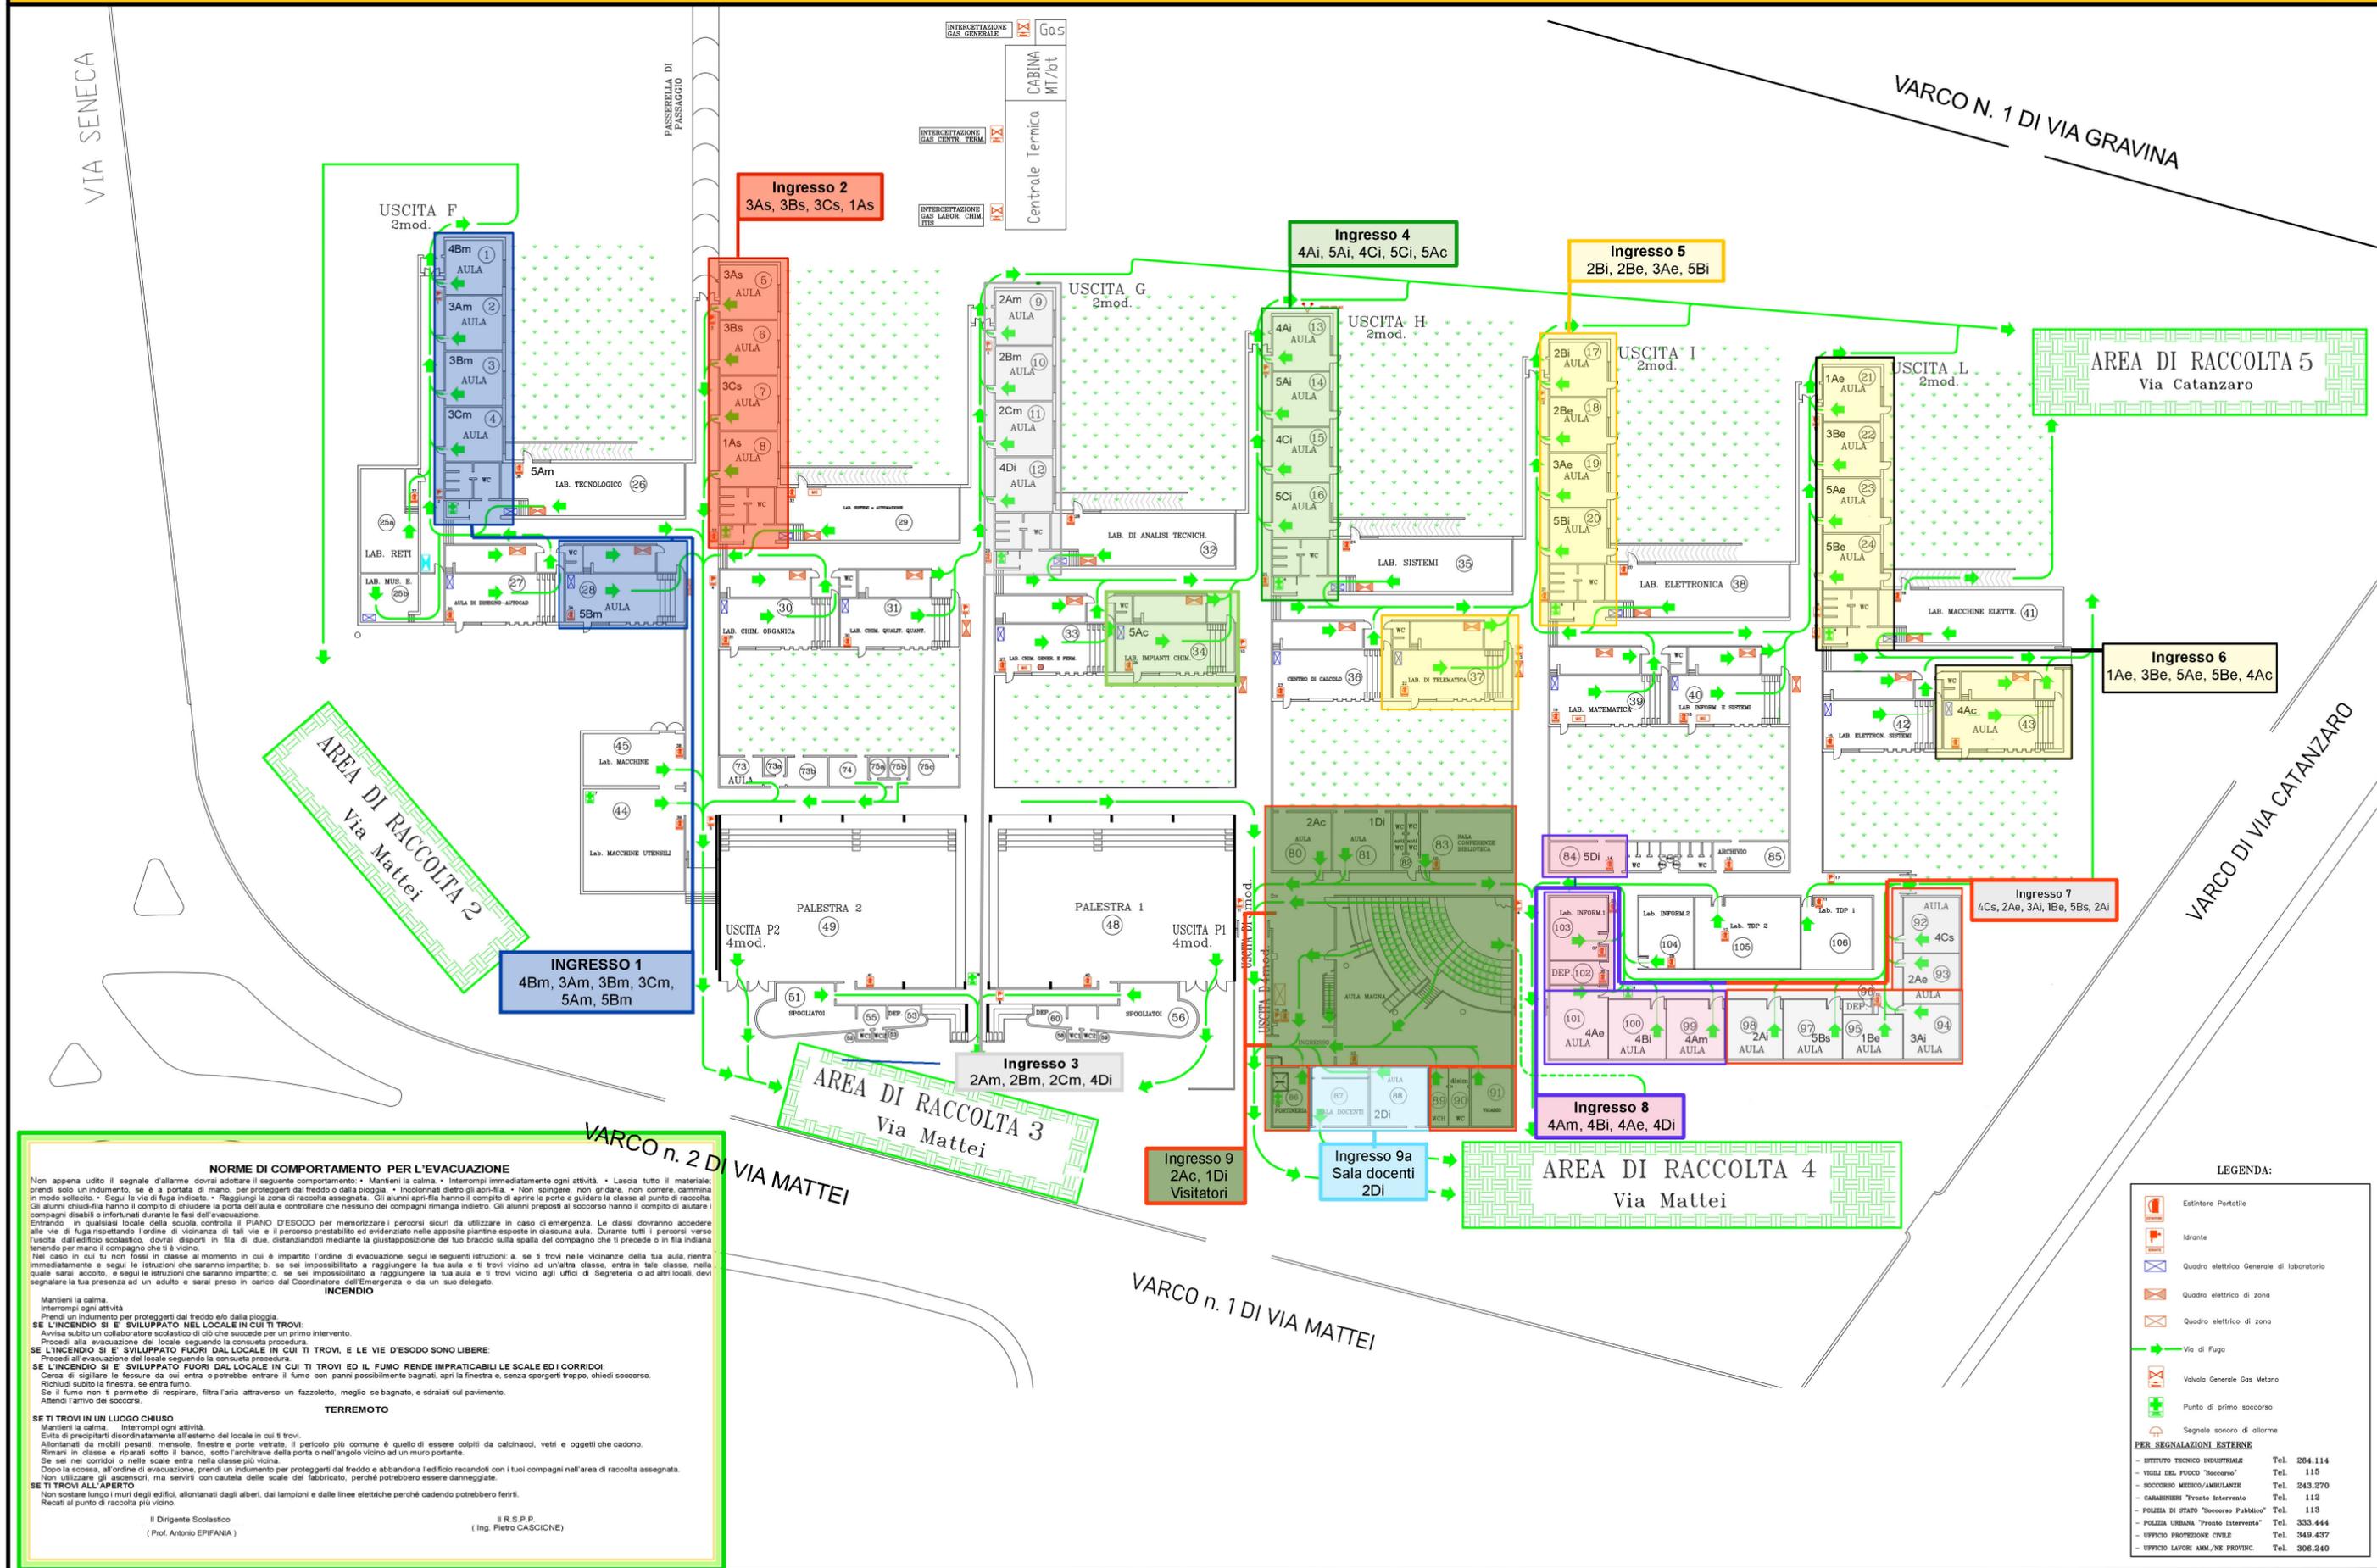

NORME DI COMPORTAMENTO PER L'EVACUAZIONE

Non appena udito il segnale d'allarme, dovrai adottare il seguente comportamento:

- Mantieni la calma.
- Interrompi immediatamente ogni attività.
- Lascia tutto il materiale; prendi solo un indumento, se è a portata di mano, per proteggerti dal freddo o dalla pioggia.
- Incolonnati dietro gli apriti-fila.
- Non spingere, non gridare, non correre, cammina in modo silenzioso.
- Segui le vie di fuga indicate.
- Raggiungi la zona di raccolta assegnata.
- Gli alunni apriti-fila hanno il compito di aprire le porte e guidare la classe al punto di raccolta.
- Gli alunni disabili hanno il compito di chiudere la porta dell'aula e controllare che nessuno dei compagni rimanga indietro.
- Gli alunni preposti al soccorso hanno il compito di aiutare i compagni disabili o infortunati durante le fasi dell'evacuazione.
- Entrando in qualsiasi locale della scuola, controlla il PIANO D'ESODO per memorizzare i percorsi sicuri da utilizzare in caso di emergenza. Le classi dovranno accedere alle vie di fuga rispettando l'ordine di vicinanza di tali vie e il percorso prestabilito ed evidenziato nelle apposite planimetrie esposte in ciascuna aula.
- Durante tutti i percorsi verso l'uscita dall'edificio scolastico, dovrai disporre in fila di due, distanziandoti mediante la giustapposizione del tuo braccio sulla spalla del compagno che ti precede o in fila indiana tenendo per mano il compagno che ti è vicino.
- Nel caso in cui tu non fossi in classe al momento in cui è impartito l'ordine di evacuazione, segui le seguenti istruzioni:
 - se ti trovi nelle vicinanze della tua aula, rientra immediatamente e segui le istruzioni che saranno impartite;
 - se sei impossibilitato a raggiungere la tua aula e ti trovi vicino ad un'altra classe, entra in tale classe, nella quale sarai accolto, e segui le istruzioni che saranno impartite;
 - se sei impossibilitato a raggiungere la tua aula e ti trovi vicino agli uffici di Segreteria o ad altri locali, devi segnalare la tua presenza ad un adulto e sarai preso in carico dal Coordinatore dell'Emergenza o da un suo delegato.

INCENDIO

Mantieni la calma. Interrompi ogni attività.

Prendi un indumento per proteggerti dal freddo e/o dalla pioggia.

SE L'INCENDIO SI E' SVILUPPATO NEL LOCALE IN CUI TI TROVI:

- Avvisa subito un collaboratore scolastico di ciò che succede per un primo intervento.
- Procedi alla evacuazione del locale seguendo la consueta procedura.

SE L'INCENDIO SI E' SVILUPPATO FUORI DAL LOCALE IN CUI TI TROVI, E LE VIE D'ESODO SONO LIBERE:

- Procedi all'evacuazione del locale seguendo la consueta procedura.

SE L'INCENDIO SI E' SVILUPPATO FUORI DAL LOCALE IN CUI TI TROVI ED IL FUMO RENDE IMPRATICABILI LE SCALE ED I CORRIDOI:

- Cerca di sigillare le fessure da cui entra o potrebbe entrare il fumo con panni possibilmente bagnati, apri la finestra e, senza sporgerti troppo, chiedi soccorso.
- Richiudi subito la finestra, se entra fumo.
- Se il fumo non ti permette di respirare, filtra l'aria attraverso un fazzoletto, meglio se bagnato, e sdraiati sul pavimento.
- Attendi l'arrivo del soccorso.

TERREMOTO

SE TI TROVI IN UN LUOGO CHIUSO

- Mantieni la calma. Interrompi ogni attività.
- Evita di precipitarti disordinatamente all'esterno del locale in cui ti trovi.
- Allontanati da mobili pesanti, mensole, finestre e porte vetrate, il pericolo più comune è quello di essere colpiti da calcinacci, vetri e oggetti che cadono.
- Rimani in classe e riparati sotto il banco, sotto l'architrave della porta o nell'angolo vicino ad un muro portante.
- Se sei nei corridoi o nelle scale entra nella classe più vicina.
- Dopo la scossa, all'ordine di evacuazione, prendi un indumento per proteggerti dal freddo e abbandona l'edificio recandoti con i tuoi compagni nell'area di raccolta assegnata.
- Non utilizzare gli ascensori, ma serviti con cautela delle scale del fabbricato, perché potrebbero essere danneggiate.

SE TI TROVI ALL'APERTO

- Non restare lungo i muri degli edifici, allontanati dagli alberi, dai lampioni e dalle linee elettriche perché cadendo potrebbero ferirti.
- Recati al punto di raccolta più vicino.

Il Dirigente Scolastico (Prof. Antonio EPIFANIA)

Il R.S.P.P. (Ing. Pietro CASCIONE)

- LEGENDA:**
- Estintore Portatile
 - Idrante
 - Quadro elettrico Generale di laboratorio
 - Quadro elettrico di zona
 - Quadro elettrico di zona
 - Via di Fuga
 - Valvola Generale Gas Metano
 - Punto di primo soccorso
 - Segnale sonoro di allarme
- PER SEGNALAZIONI ESTERNE**
- ISTITUTO TECNICO INDUSTRIALE Tel. 264.114
 - VIGILI DEL FUOCO "Soccorso" Tel. 115
 - SOCORRICO MEDICO/AMBULANZE Tel. 243.270
 - CARABINIERI "Pronto Intervento" Tel. 112
 - POLIZIA DI STATO "Soccorso Pubblico" Tel. 113
 - POLIZIA URBANA "Pronto Intervento" Tel. 333.444
 - UFFICIO PROTEZIONE CIVILE Tel. 349.437
 - UFFICIO LAVORI AMM./SE. PROVINC. Tel. 306.240